

7

FÖRSLAG

KV PORTEN NR 4 SOLNA

PLAN 1, 2, 3 TR

2 ST NYA HISSAR, 30 PNEKAST


SKÅTAL 100 STÅLM 88:11:04

LARS JARSSON ARK 08/870587

BYGGNADSNÄMNDEN I SOLNA
Ink 1988:12-16
Dnr 208 IV 88

KYTTAREGATAN 10; 1, 2, 3 TR

REV. 88:12:12

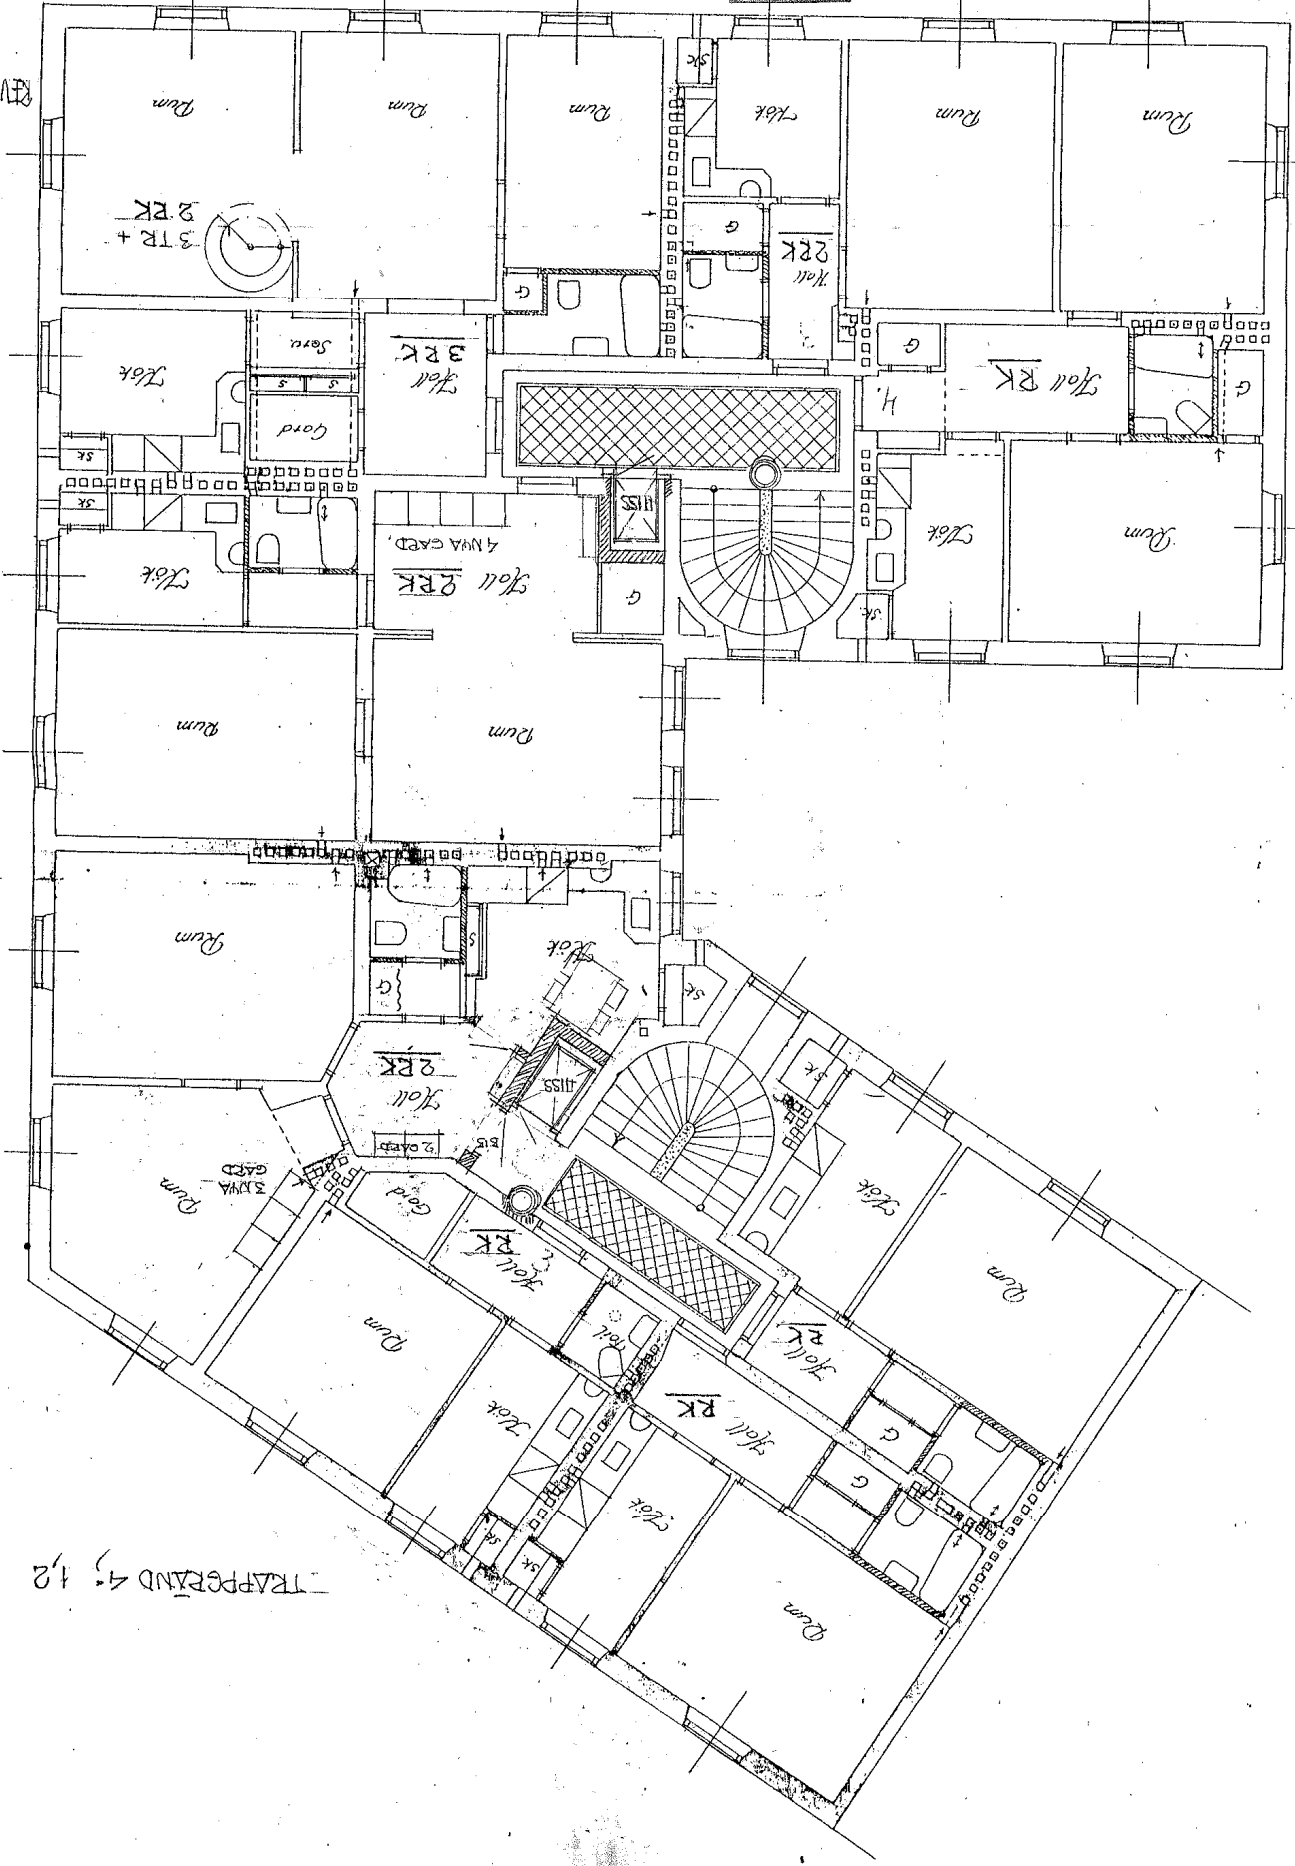

TRAPPEBAND 4; 1, 2 TR